

# SOUDEM / COLOR METAL

**Patriarche.**

PROJET	PHASE	EMET	LOT	DOC	BAT	NUM	IND
3507	ESQ	PAT	ARC	3D	A	A0001	A

**03/11/2022**  
SOUDEM // COLOR METAL



# Plan masse


1:500ème





# Axonométrie

1:500ème

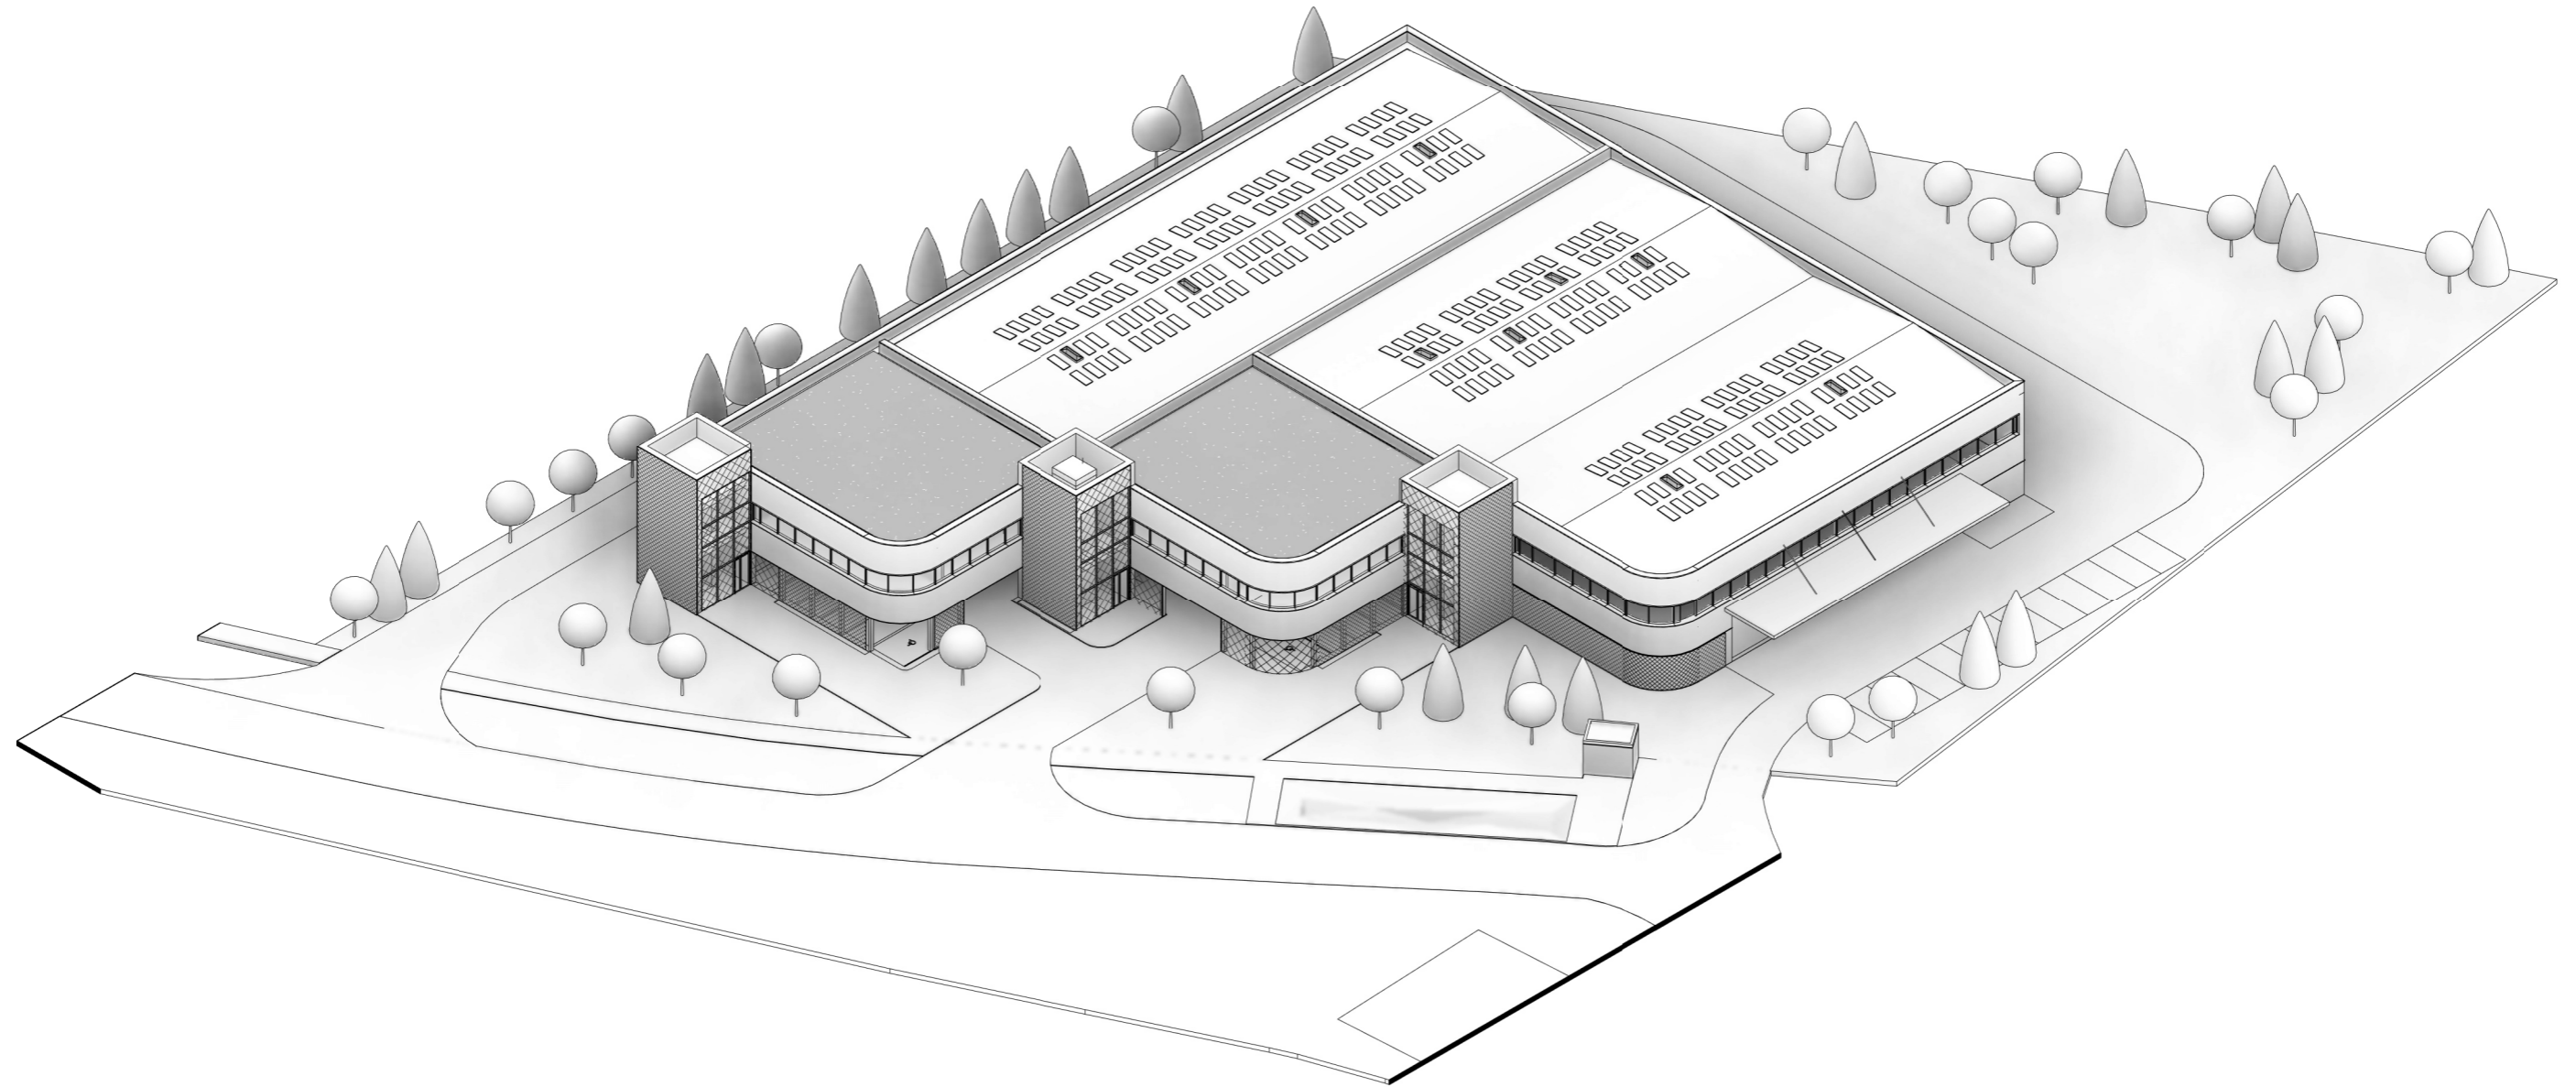

**Patriarche.**

Informations :

SOUDEM / COLOR METAL - ATELIERS - STE HELENE DU LAC

Phase : Date : Echelle :


ESQ 2022/11/03 1/500 @A3

NUM PRJ	PHASE	EMET	LOT	DOC	ZONE	NUM	IND
3507	ESQ	PAT	ARC	3D	TTZ	9.01	A

Nom du document :

Axonométrie

# Vue aérienne

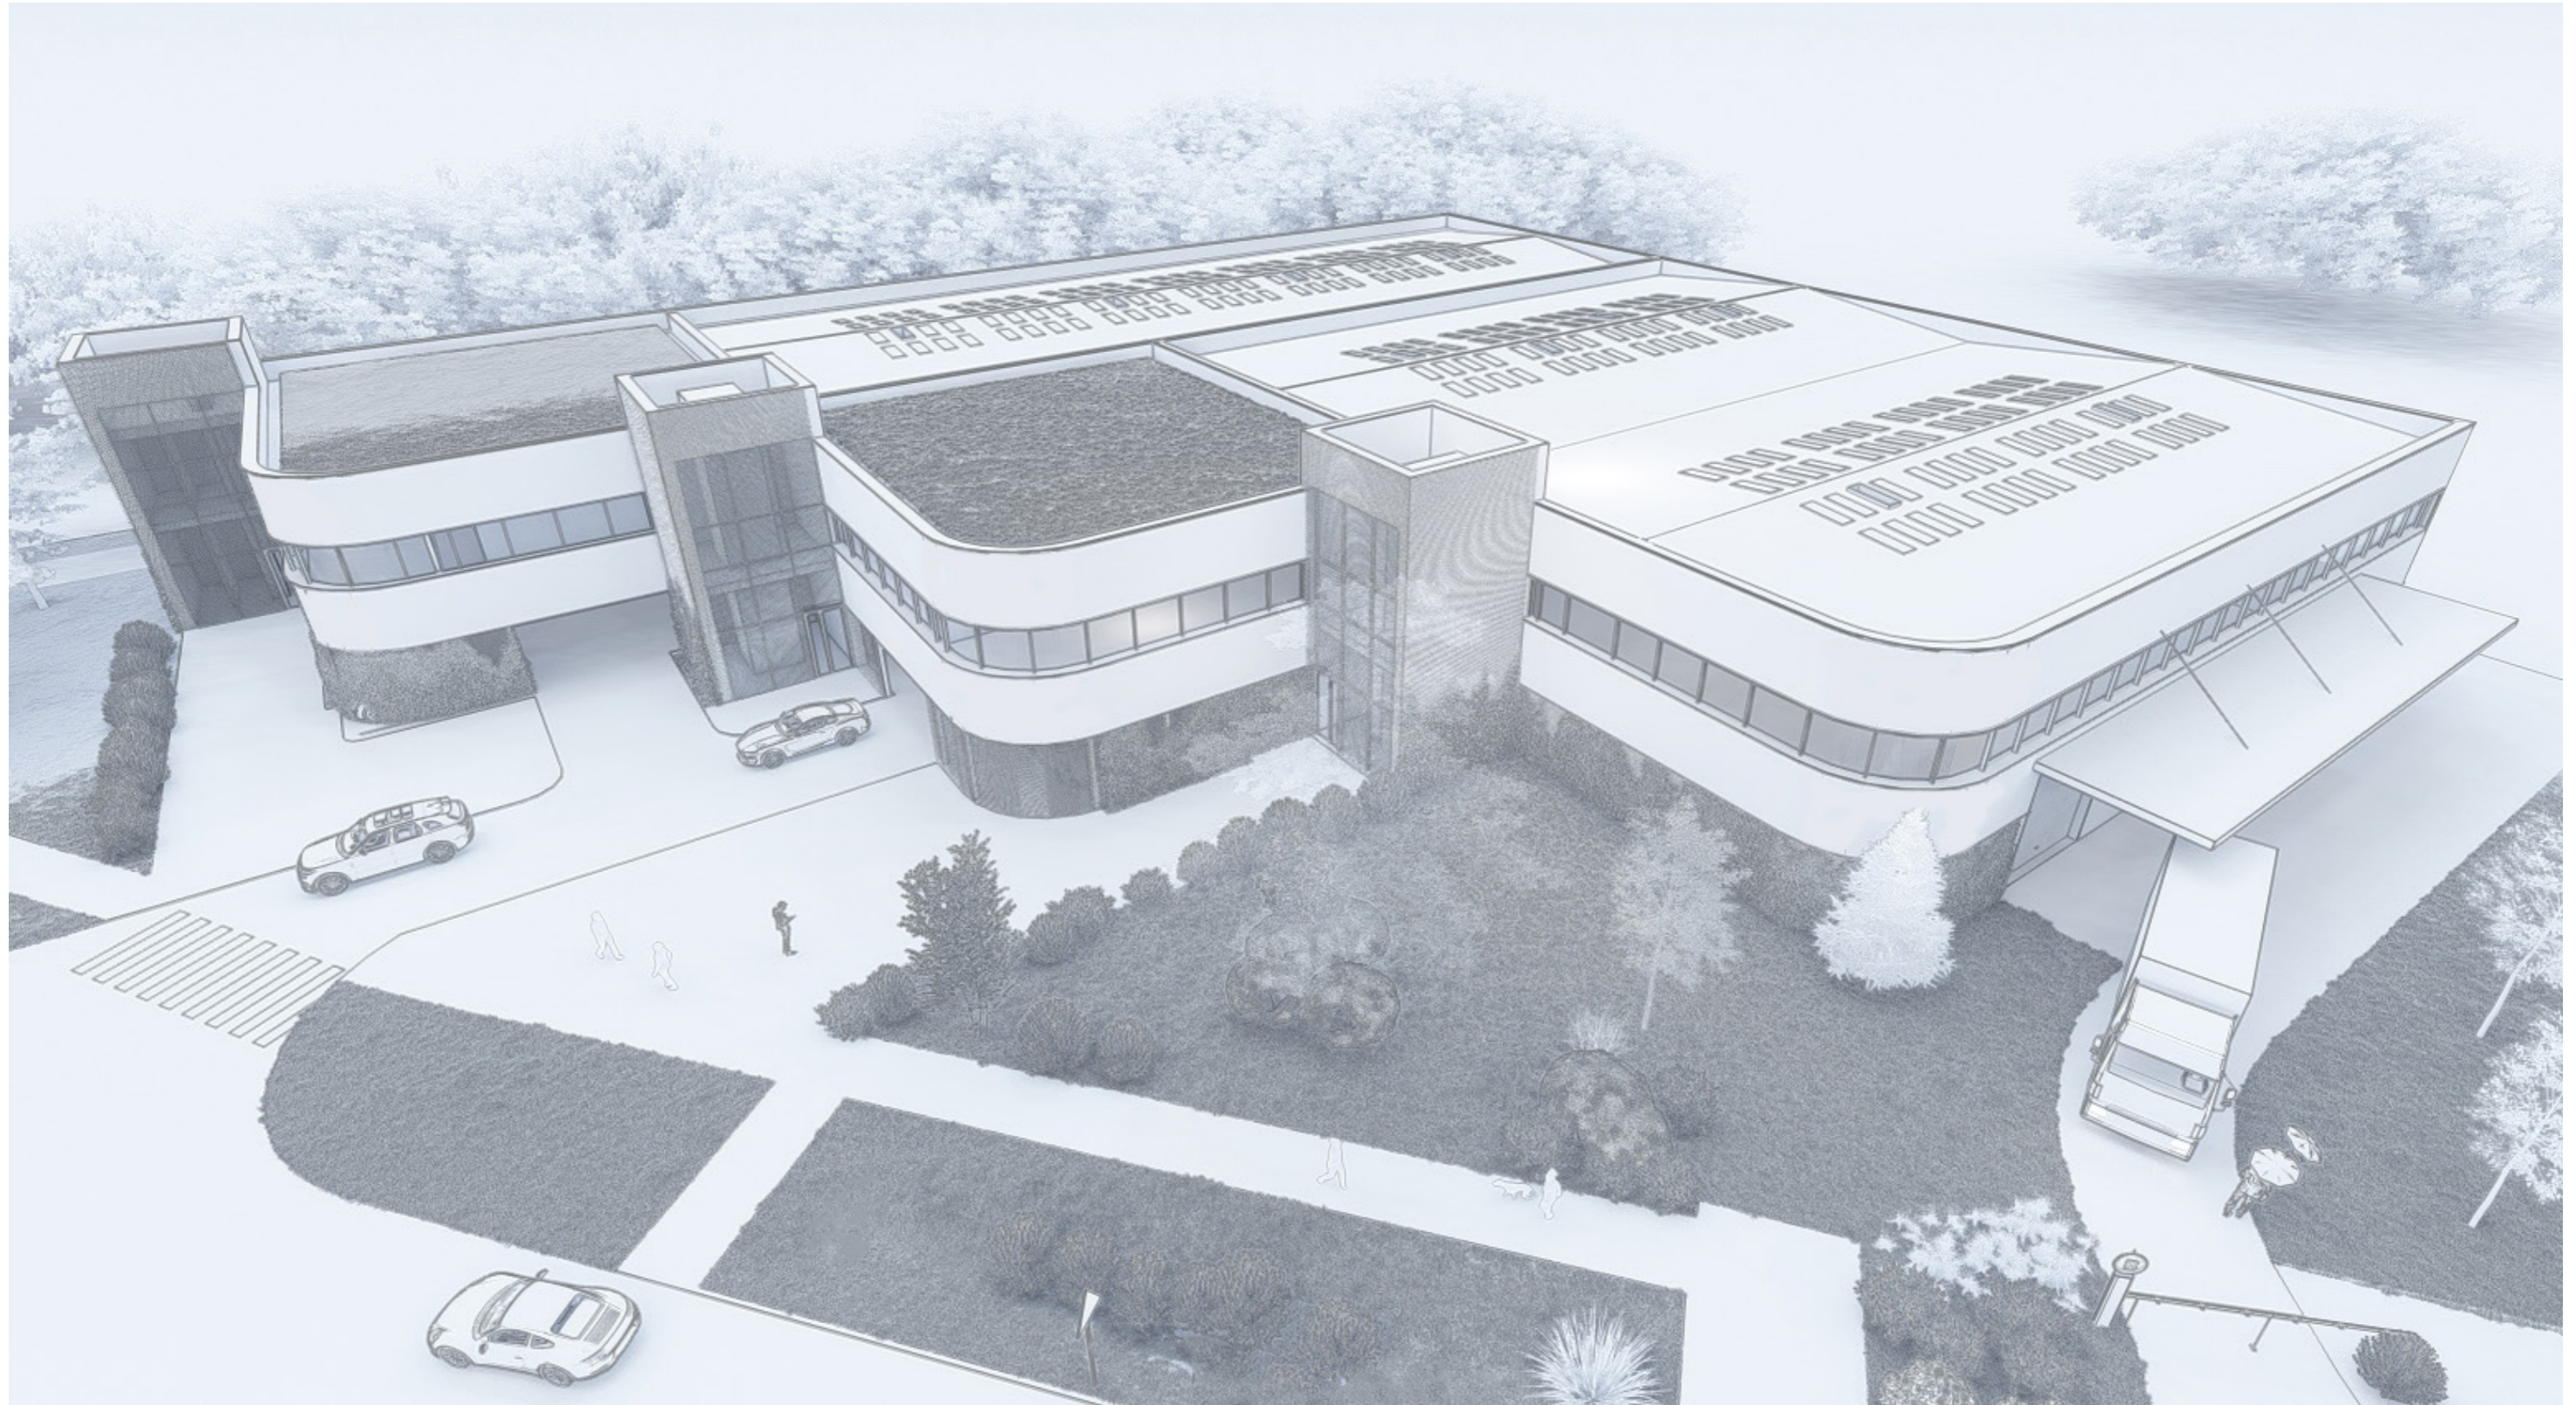

# Perspective.01

---



# Perspective.02

---



# Perspective.03

---



**Patriarche.**